

REGIONE PIEMONTE

COMUNE DI LEINI'

Provincia di Torino

progetto


STUDIO DI FATTIBILITÀ , PROGETTAZIONE ESECUTIVA, REALIZZAZIONE,
GESTIONE, AMPLIAMENTO, CONDIZIONE DEI SERVIZI CIMITERIALI DEL
CIMITERO COMUNALE DI LEINI'

fase progettuale	numero elaborato
PROPOSTA PROGETTUALE	
titolo elaborato	
RILIEVI PLANO-ALTIMETRICI E STATO DI CONSISTENZA DELLE OPERE E DI QUELLE INTERFERENTI NELL'IMMEDIATO INTORNO	TAV 01

committee	firma
COMUNE DI LEINI' Piazza Vittorio Emanuele II n. 1 10040 Leini (TO) tel (+39) 011.3986311 E-mail: staff@comune.leini.to.it	 firma e timbro
proponente	
A.F.I.B. S.r.l. Via S. Maria S. 1 13039 Trino (Vercelli) tel (+39) 0161.801366 E-mail: afib@bolto-afib.com	
VIARENGO S.r.l. Viale Don Alfredo Bianco n. 17 14100 Asti (AT) 1503900 E-mail: viarengo.srl@outlook.it	
progettisti	firma e timbro
Dott. Arch. Andrea Boltro Corso Casale n. 5 13039 Trino (Vercelli) tel (+39) 0161.801366 E-mail: afib@bolto-afib.com	
Dott. Arch. Elena Boltro Corso Casale n. 3 13039 Trino (Vercelli) tel (+39) 0161.801366 E-mail: afib@bolto-afib.com	

scale grafica	VARIE	fase progettuale	P	ind. rev.	0
data emissione 14 AGOSTO 2023		data aggiornamento			


PLANIMETRIA GENERALE
scala 1:1500

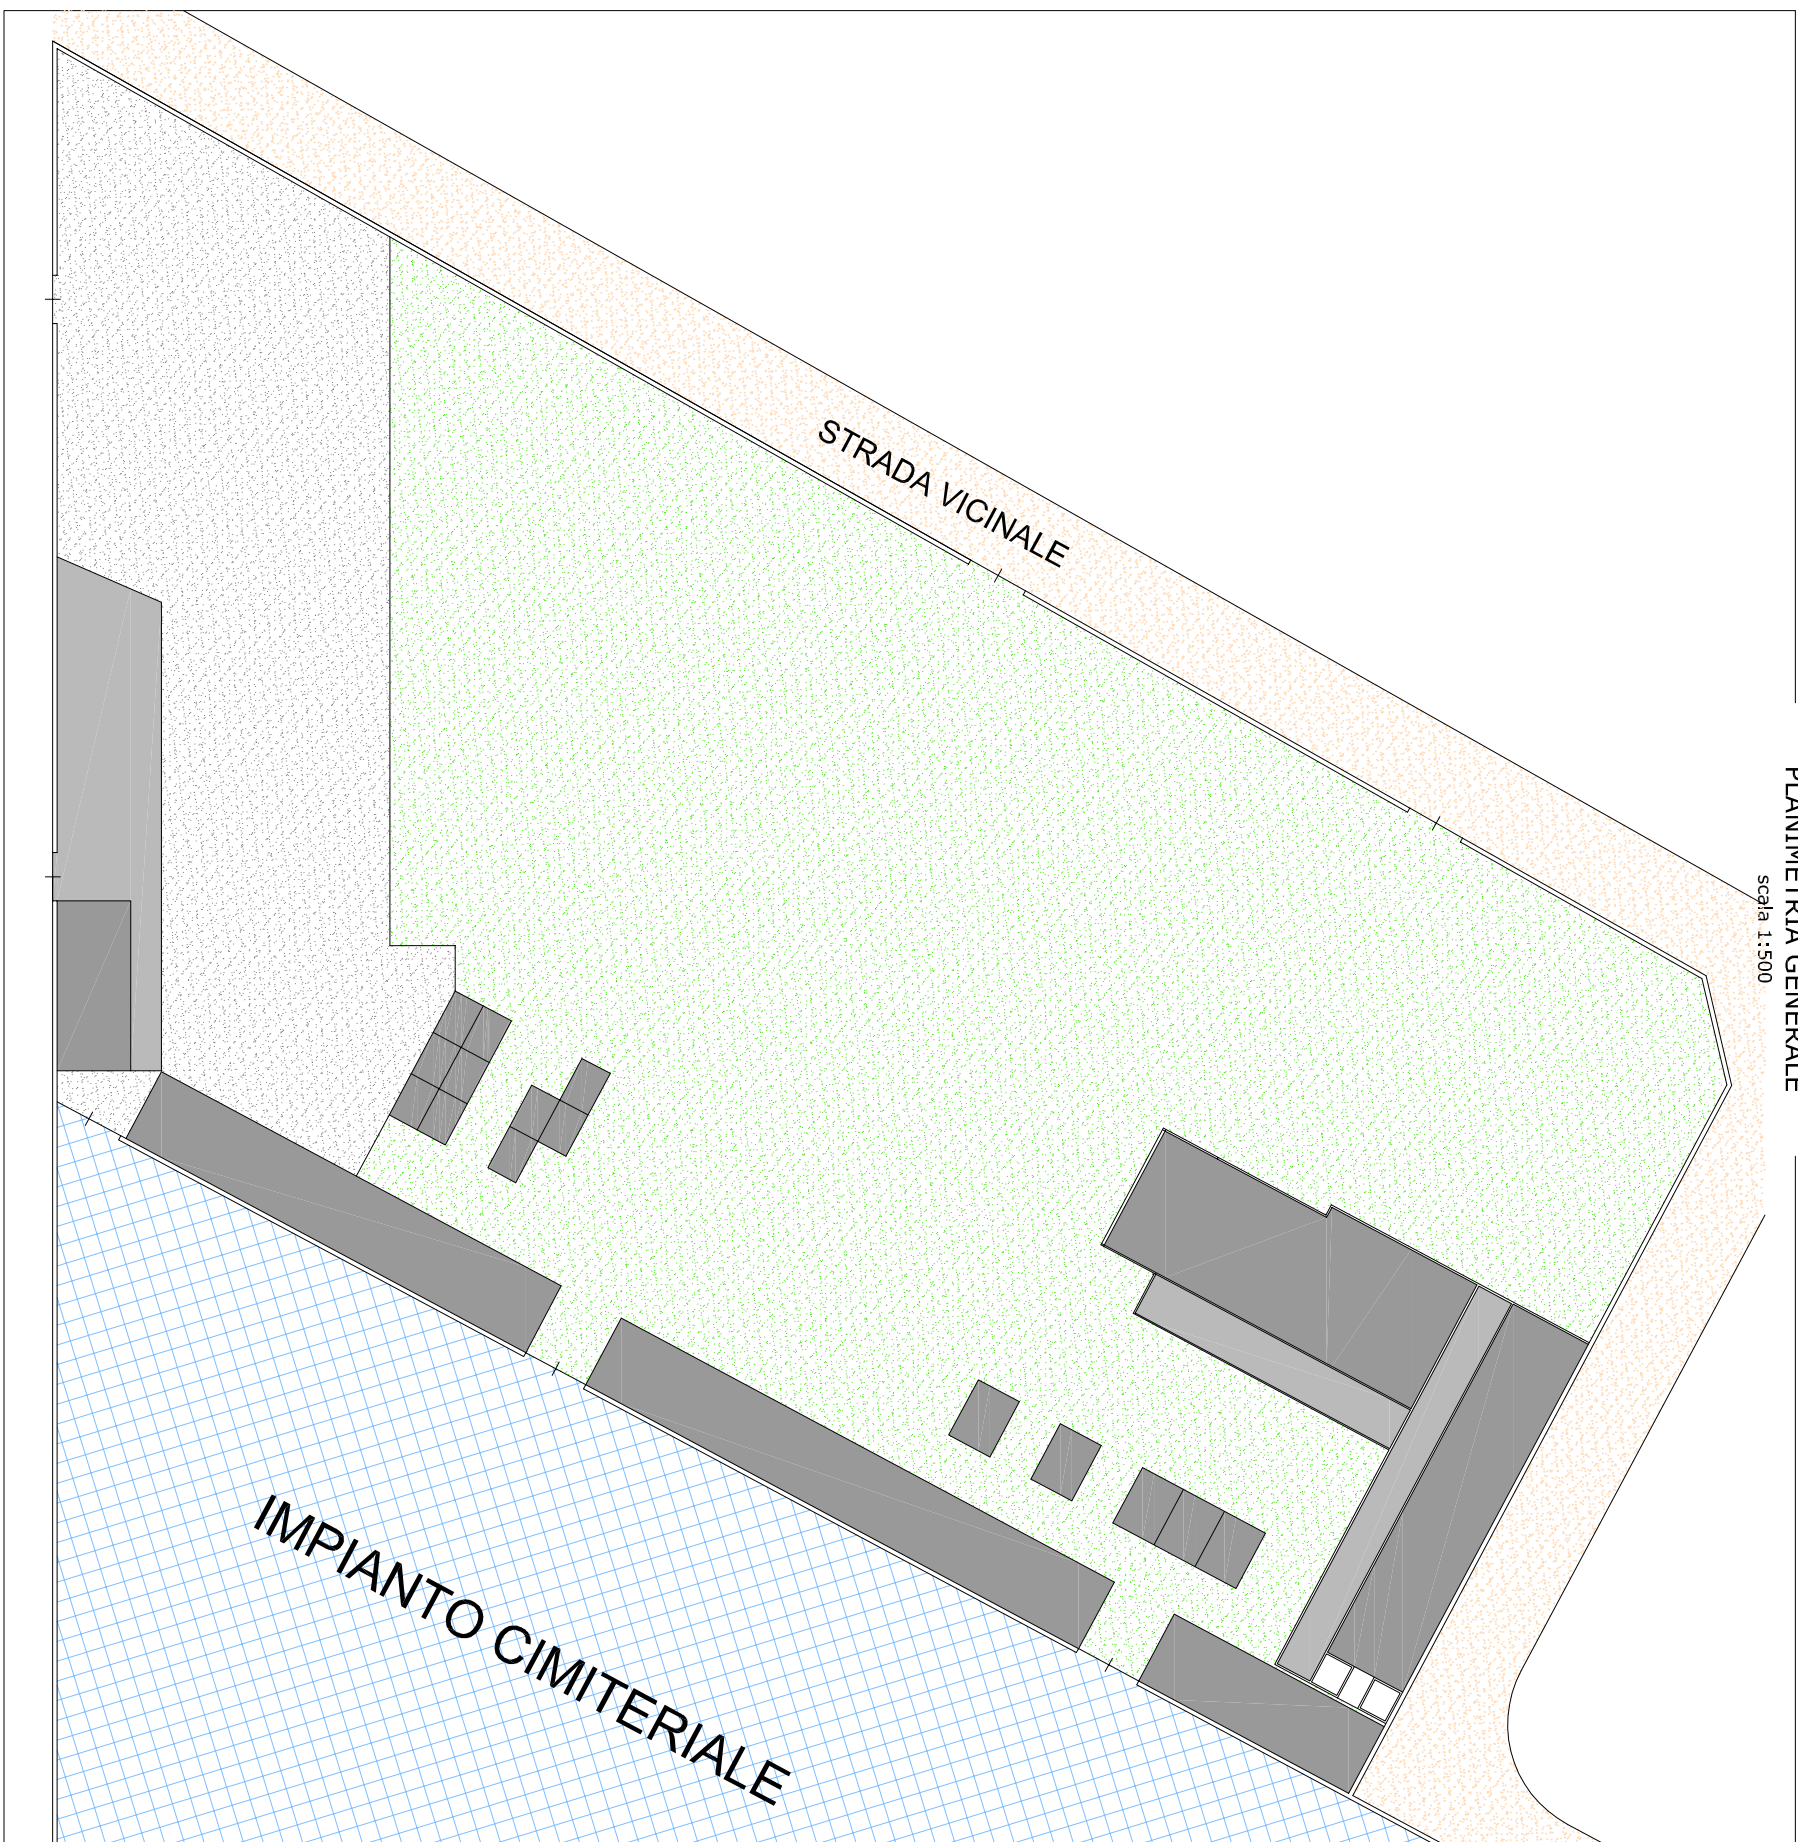

RILEVO AEROFOTOGRAFICO



STRALCIO MAPPA CATASTALE
scala 1:1500

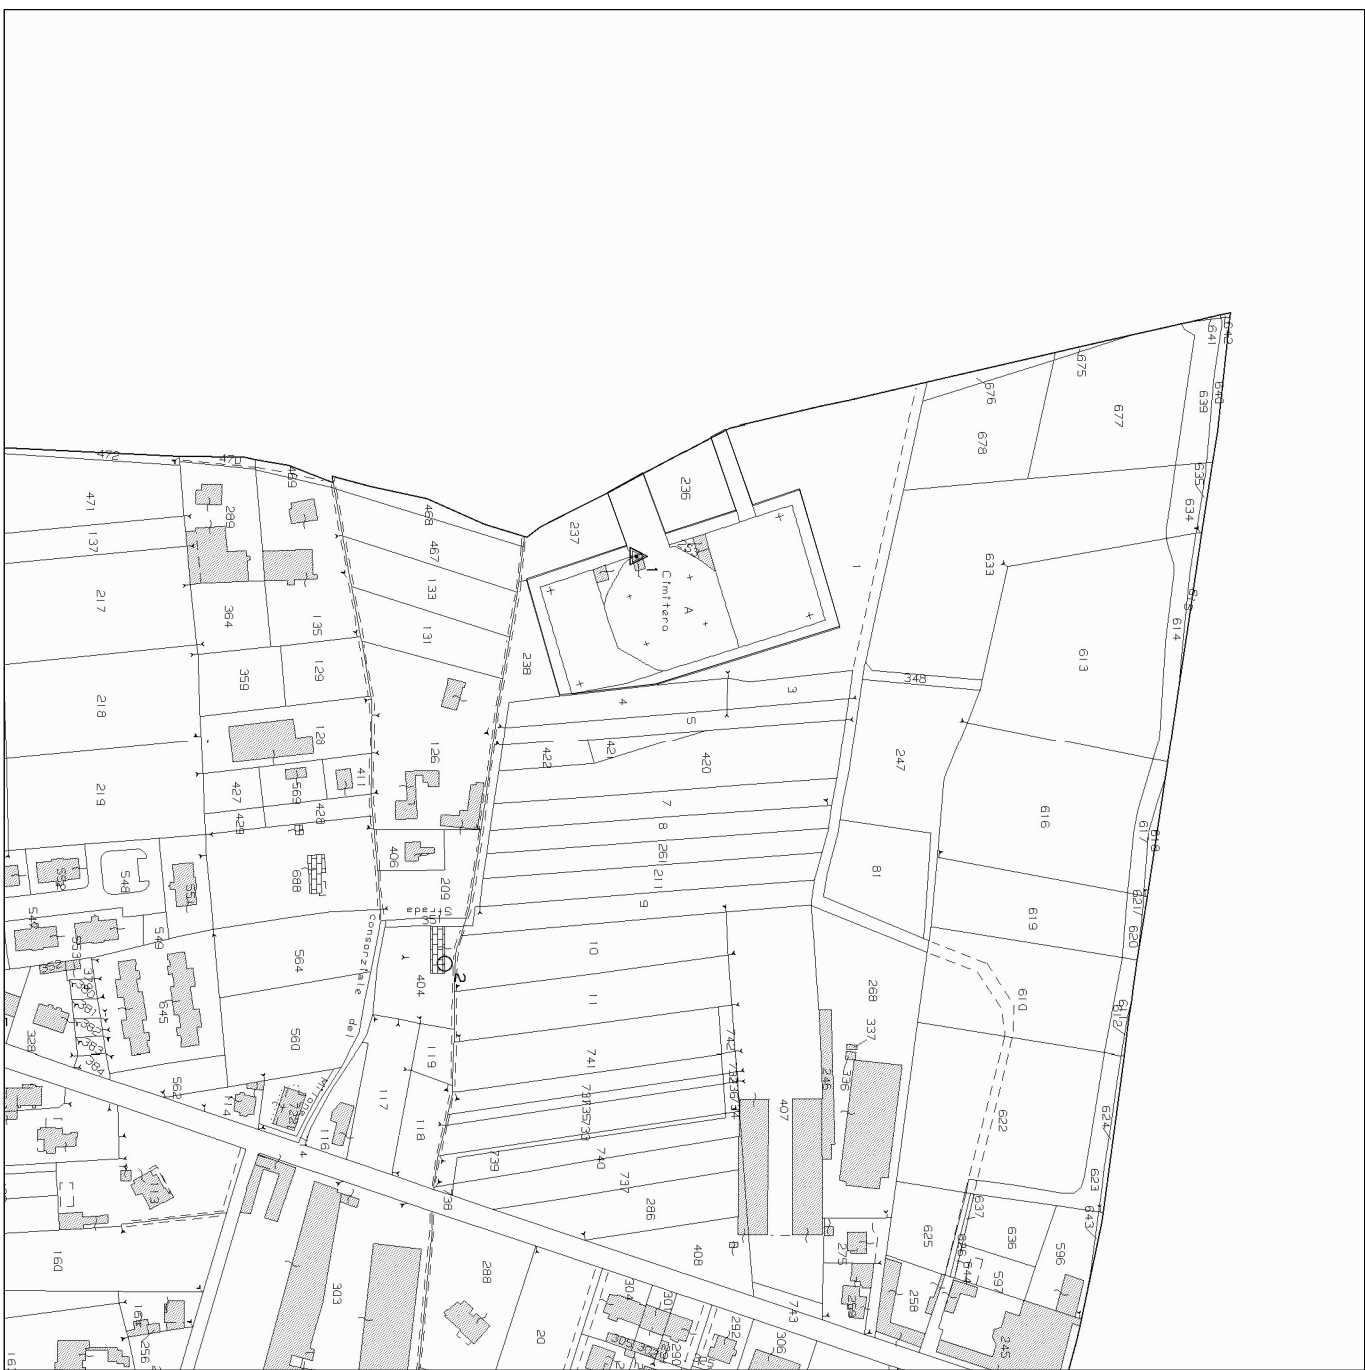

STRALCIO DI P.R.G.C.
FOGLIO 3.5
scala 1:2.000

